



PÔDORYS STRECHY  
M 1 : 100

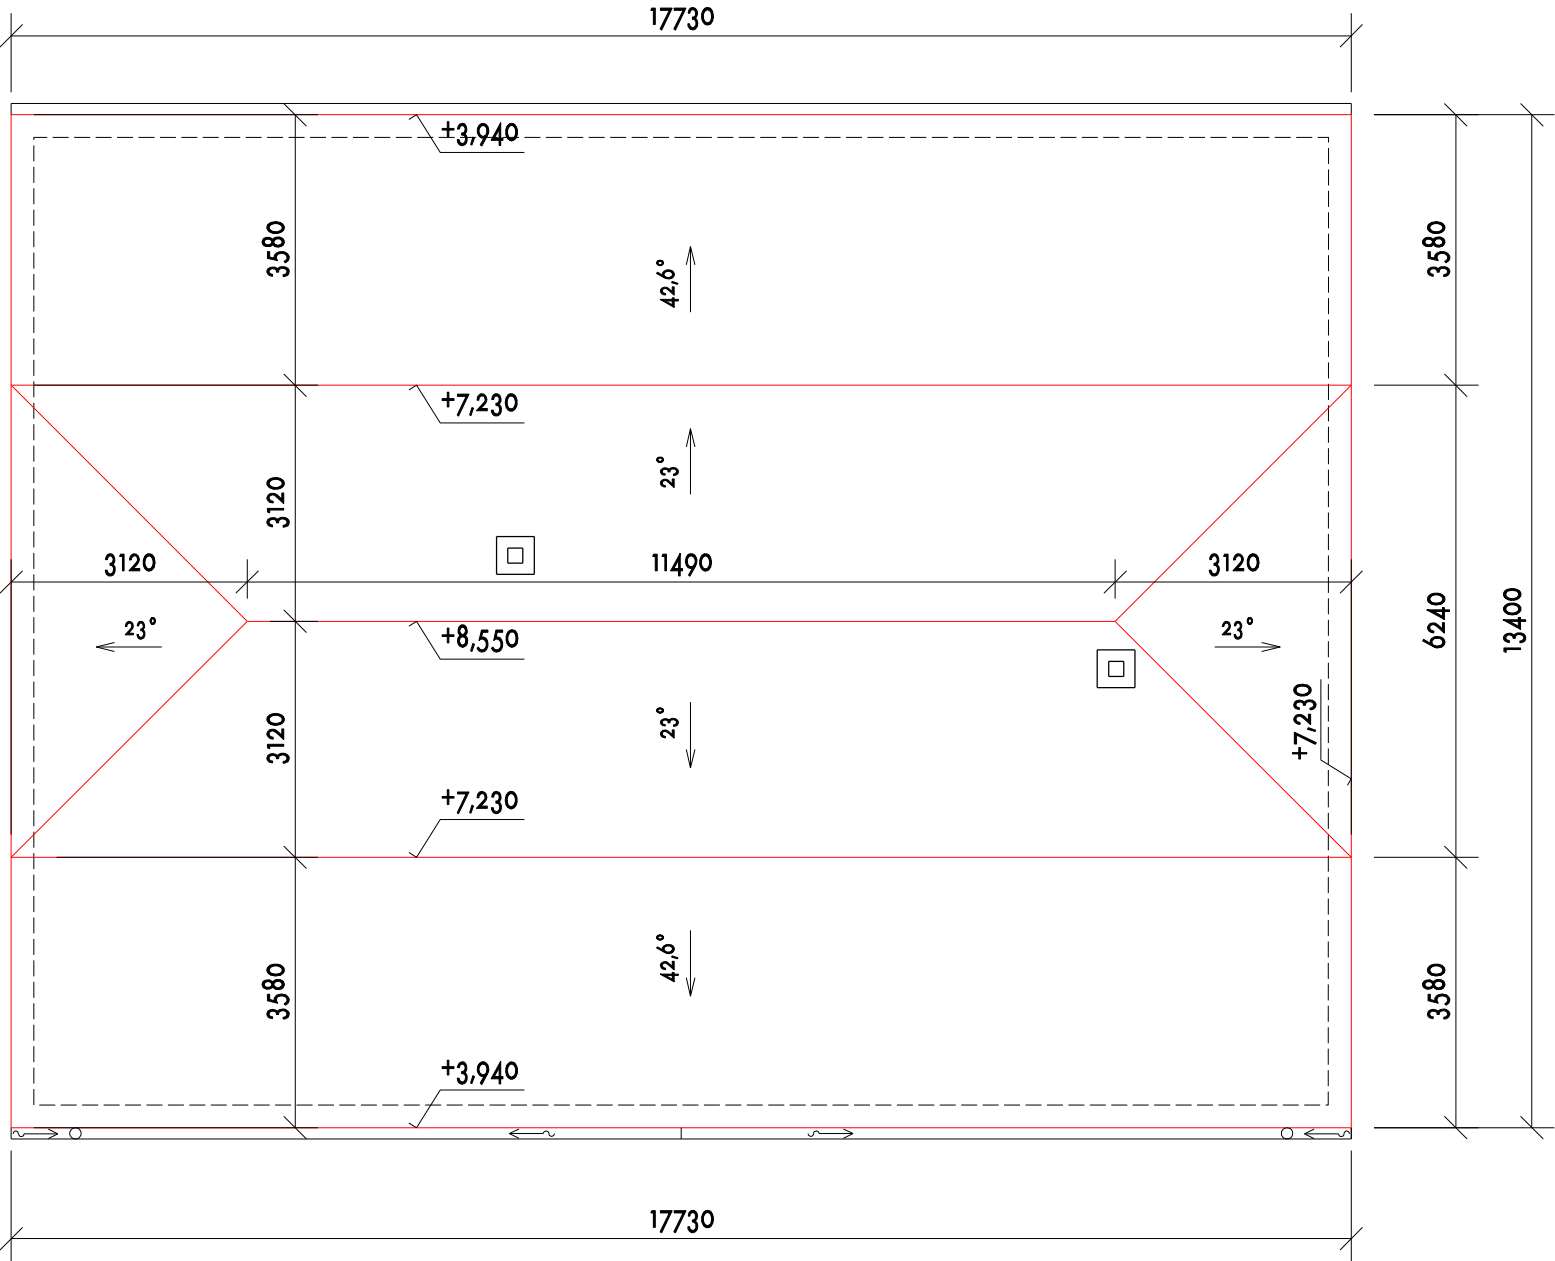

PRIEČNY REZ  
M 1 : 100

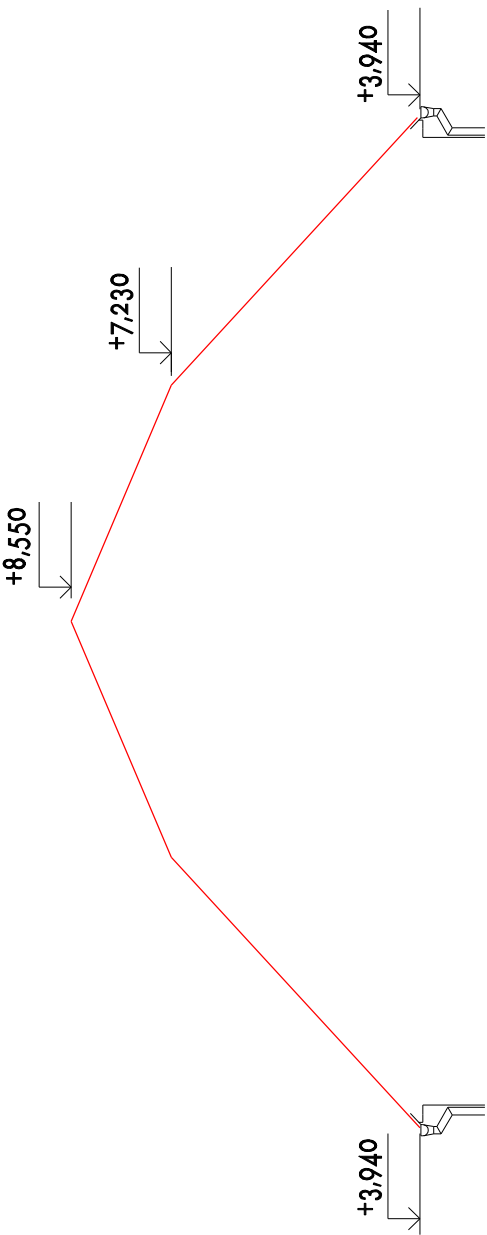


LEGENDA :


— JESTVUJÚCE KONŠTRUKCIE

— NAVRHOVANÉ KONŠTRUKCIE

POZNÁMKY :

- STREŠNÁ KRYTINA Z PROFILOVANÉHO POPLASTOVANÉHO OCEĽOVÉHO PLECHU: 296 M2, FARBA SIVÁ
- PRESTUP CEZ STREŠNÚ KONŠTRUKCIU V MIESTE PRECHODU JESTVUJÚCICH KONŠTRUKCIÍ OPATRIŤ LEMOVANÍM
- SÚČASŤOU DODÁVKY STREŠNEJ KRYTINY BUDÚ AJ DOPLNKOVÉ PRVKY: HREBENÁČE, PRESTUPY, SNEHOVÉ ZACHYTÁVAČE, LEMOVANIE STRECHY V ŠTÍTOVEJ STENE, LEMOVANIE KOMÍNOV
- SNEHOVÉ ZACHYTÁVAČE OSADIŤ V DVOCH RADOCH POZDÍŽ ODKVAPOVEJ HRANY

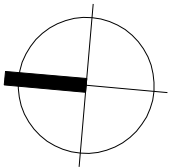

Navrhov:	Ing. Erika Fagulová		 <div>ING. ERIKA FAGULOVÁ-LÖRINCOVÁ</div> <div>LETNÁ 45, 040 01 KOŠICE</div> <div>Mob. tel.: 0915 929 471</div>
Vypracoval:	Ing. Erika Fagulová		
Zodpovedný proj.:	Ing. Erika Fagulová		
Objednávateľ:	OBEC SUKOV Sukov 63		
Miesto stavby:	Sukov, parcela č. 16 a 17		
Stavba: DOM SMÚTKU SUKOV - OPRAVA STRECHY			Počet A4: 2
			Dátum: 07/2019
			Stupeň: PROJEKT
			Arch.č.: A - II. 2019 - P. 2
Obsah: PÔDORYS VONKAJŠÍCH SCHODÍSK			Mierka: 1:100 Č.výkresu: 2