



POHĽAD VÝCHODNÝ
M 1 : 100

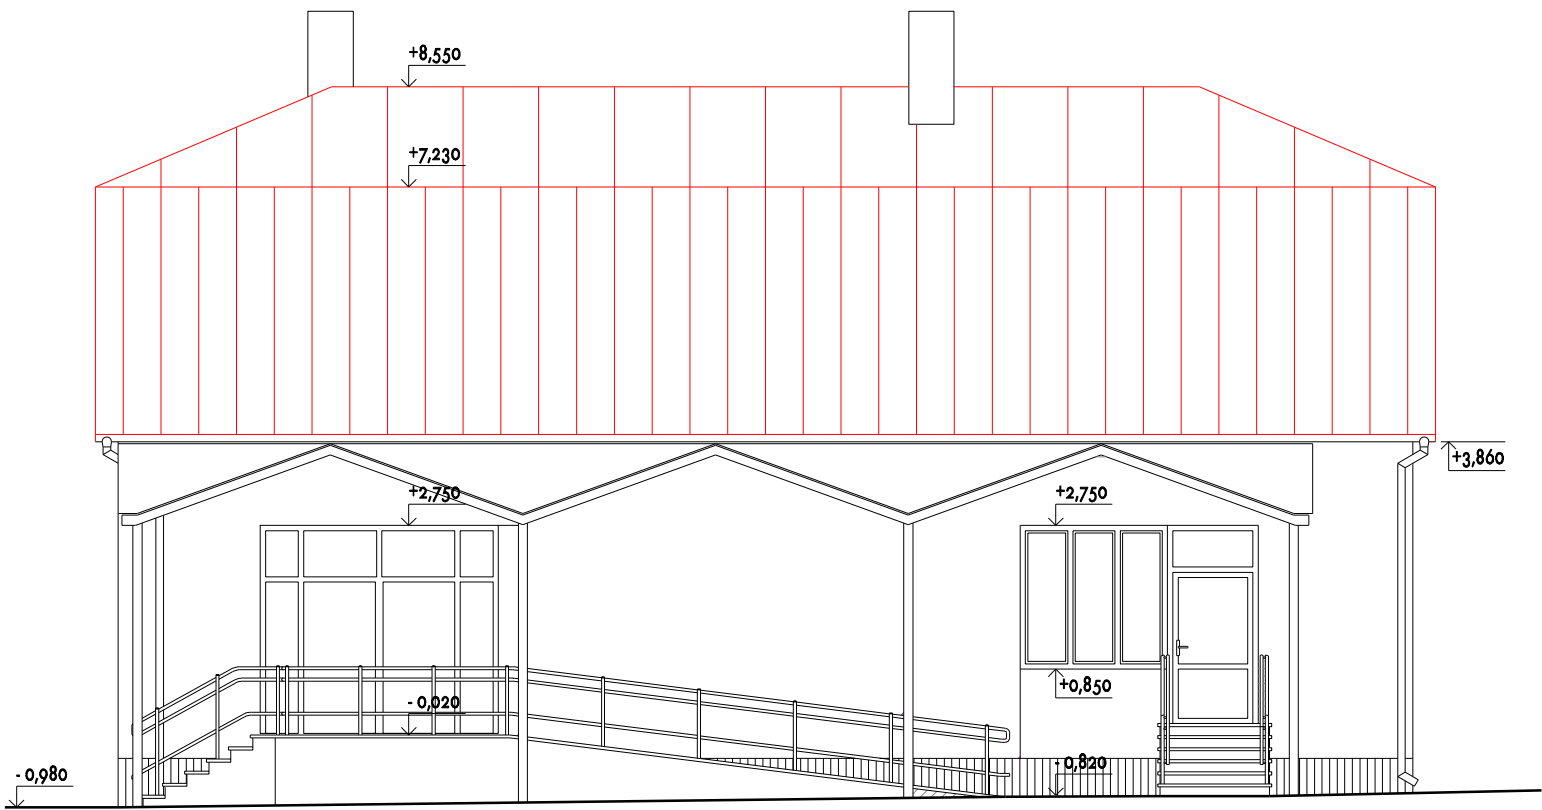


POHĽAD JUŽNÝ
M 1 : 100

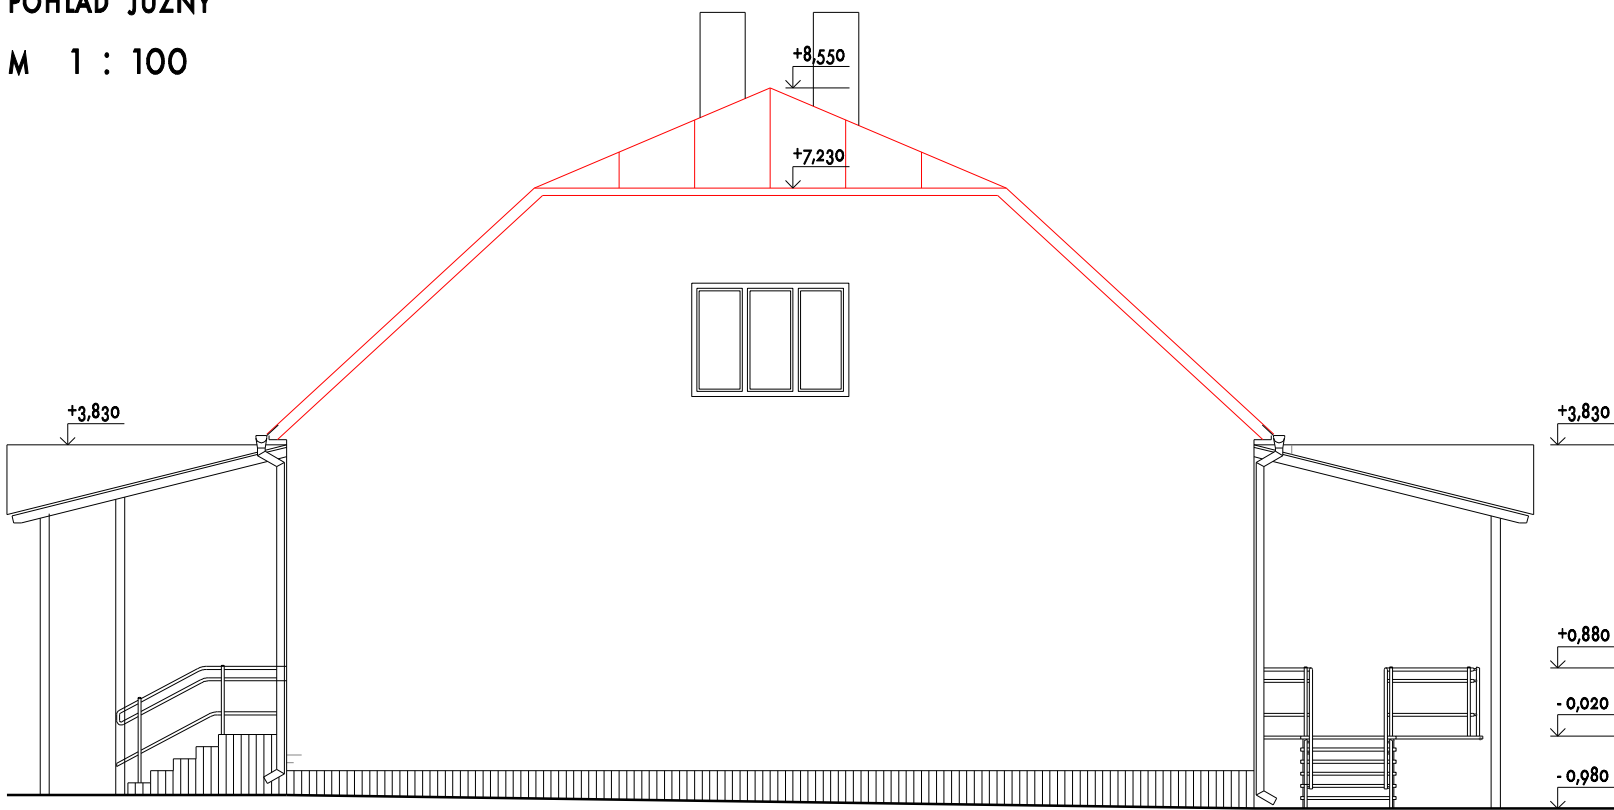

LEGENDA :

- JESTVUJÚCE KONŠTRUKCIE
- NAVRHOVANÉ KONŠTRUKCIE

Navrhov:	Ing. Erika Fagulová		 <div>ING. ERIKA FAGULOVÁ-LÖRINCOVÁ</div> <div>LETNÁ 45, 040 01 KOŠICE</div> <div>Mob. tel.: 0915 929 471</div>	
Vypracoval:	Ing. Erika Fagulová			
Zodpovedný proj.:	Ing. Erika Fagulová			
Objednávateľ:	OBEC SUKOV Sukov 63			
Miesto stavby:	Sukov, parcela č. 16 a 17			
Stavba: DOM SMÚTKU SUKOV - OPRAVA STRECHY			Počet A4:	2
			Dátum:	07/2019
			Stupeň:	PROJEKT
			Arch.č.:	A - II. 2019 - P. 3
Obsah: POHĽADY			Mierka:	Č.výkresu: 3
			1 : 100	